


# LEGENDA

-4.00

Rilievo batimetrico 2025



AREE DI PRELIEVO E DEPOSITO

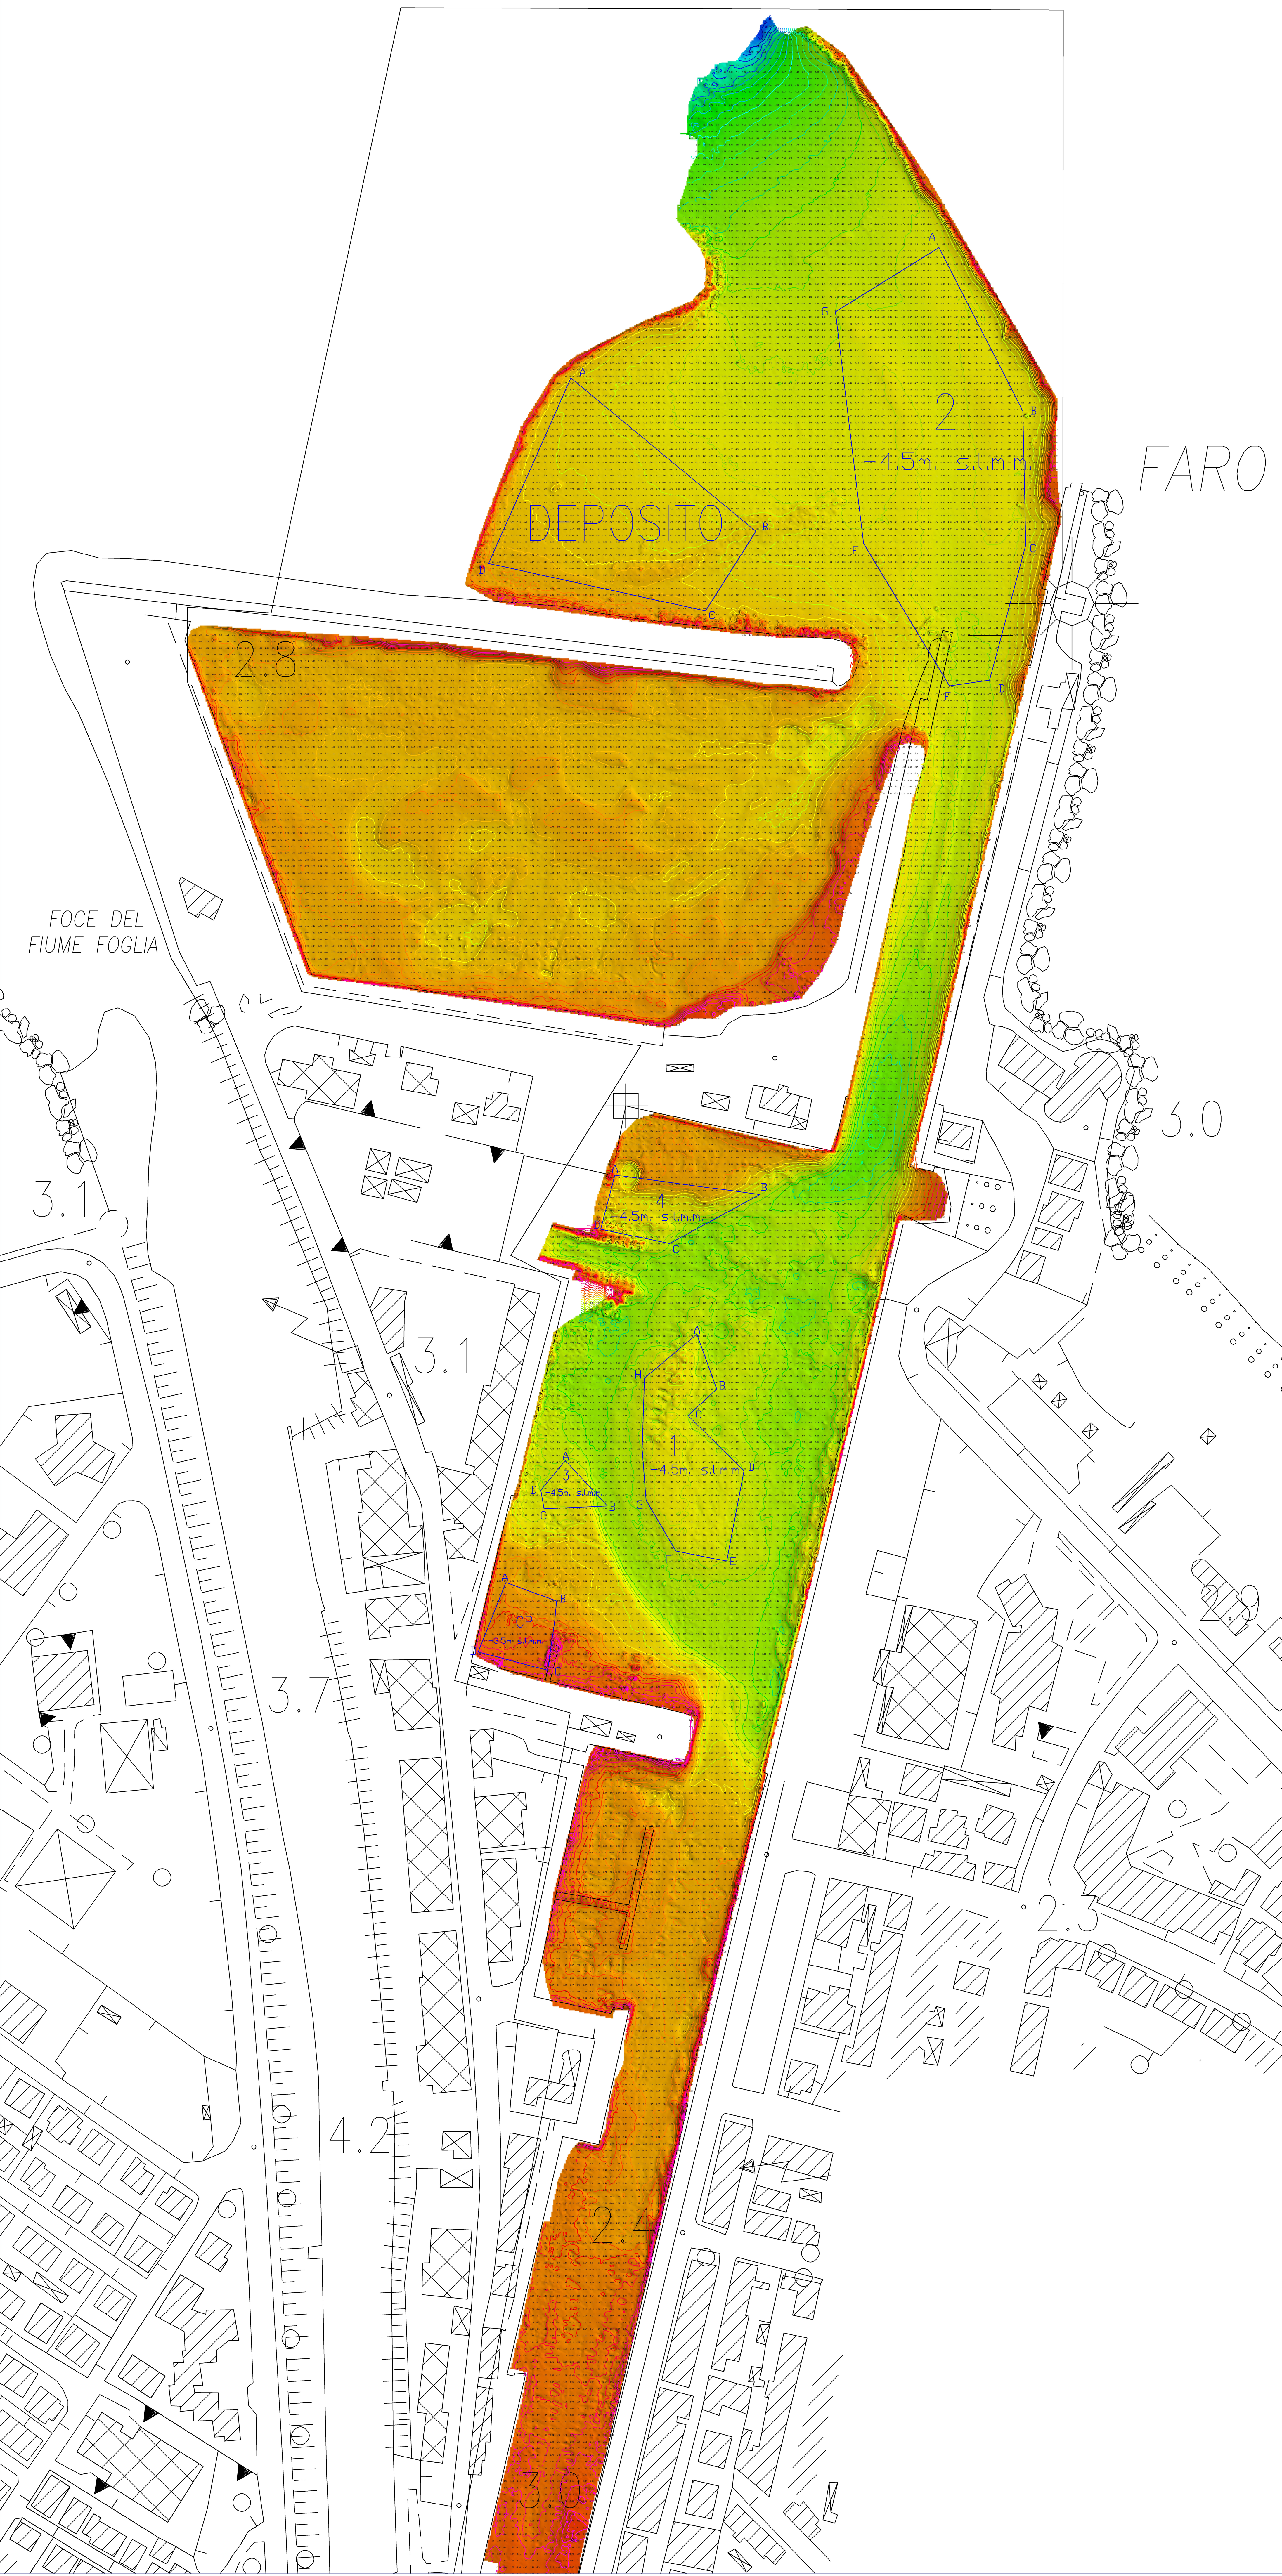

Porto di Ancona: intervento di adeguamento dei fondali per la sicurezza della navigazione finanziato nell'ambito dell'intervento PNRRM2C2 I2.1-sviluppo logistica per i settori agroalimentari, pesca e acquacultura, silvicoltura, floricoltura e vivaismo, next generation EU, COD. ID 13 CUP C39H2300010007

Dragaggio della banchina 22 del porto di Ancona a supporto delle operazioni commerciali e spostamento sommerso a vantaggio della marineria peschereccia del porto di Pesaro

### PROGETTO ESECUTIVO

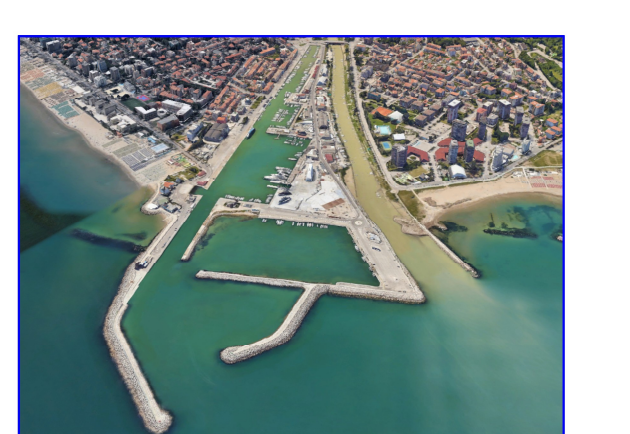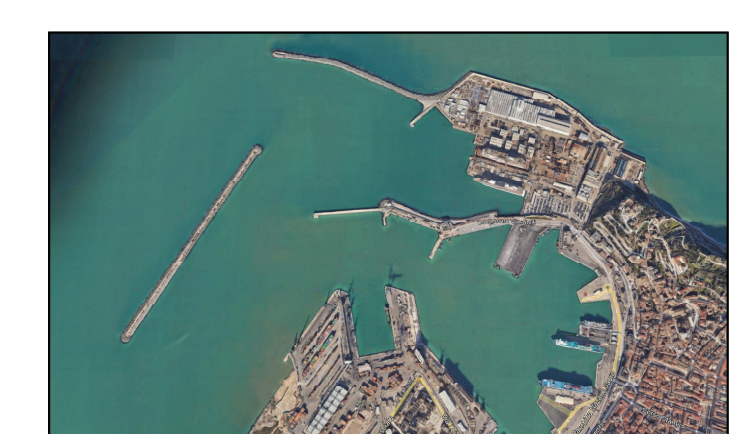

TAV\_02 PLANIMETRIA PORTO DI PESARO 1:1000

RESPONSABILE DEL PROCEDIMENTO Ing. Mariantonietta Laganà	I PROGETTISTI Ing. Mariantonietta Laganà Ing. Cristina Cianca
---	---

DATA PRIMA EMISSIONE Aprile 2026	REVISIONE A	DATA ULTIMA REVISIONE
-------------------------------------	----------------	-----------------------